


▼ Erdgeschoss

GESAMTFLÄCHE: 248.09 m² • **WOHNFLÄCHE:** 39.14 m² • **RÄUME:** 10

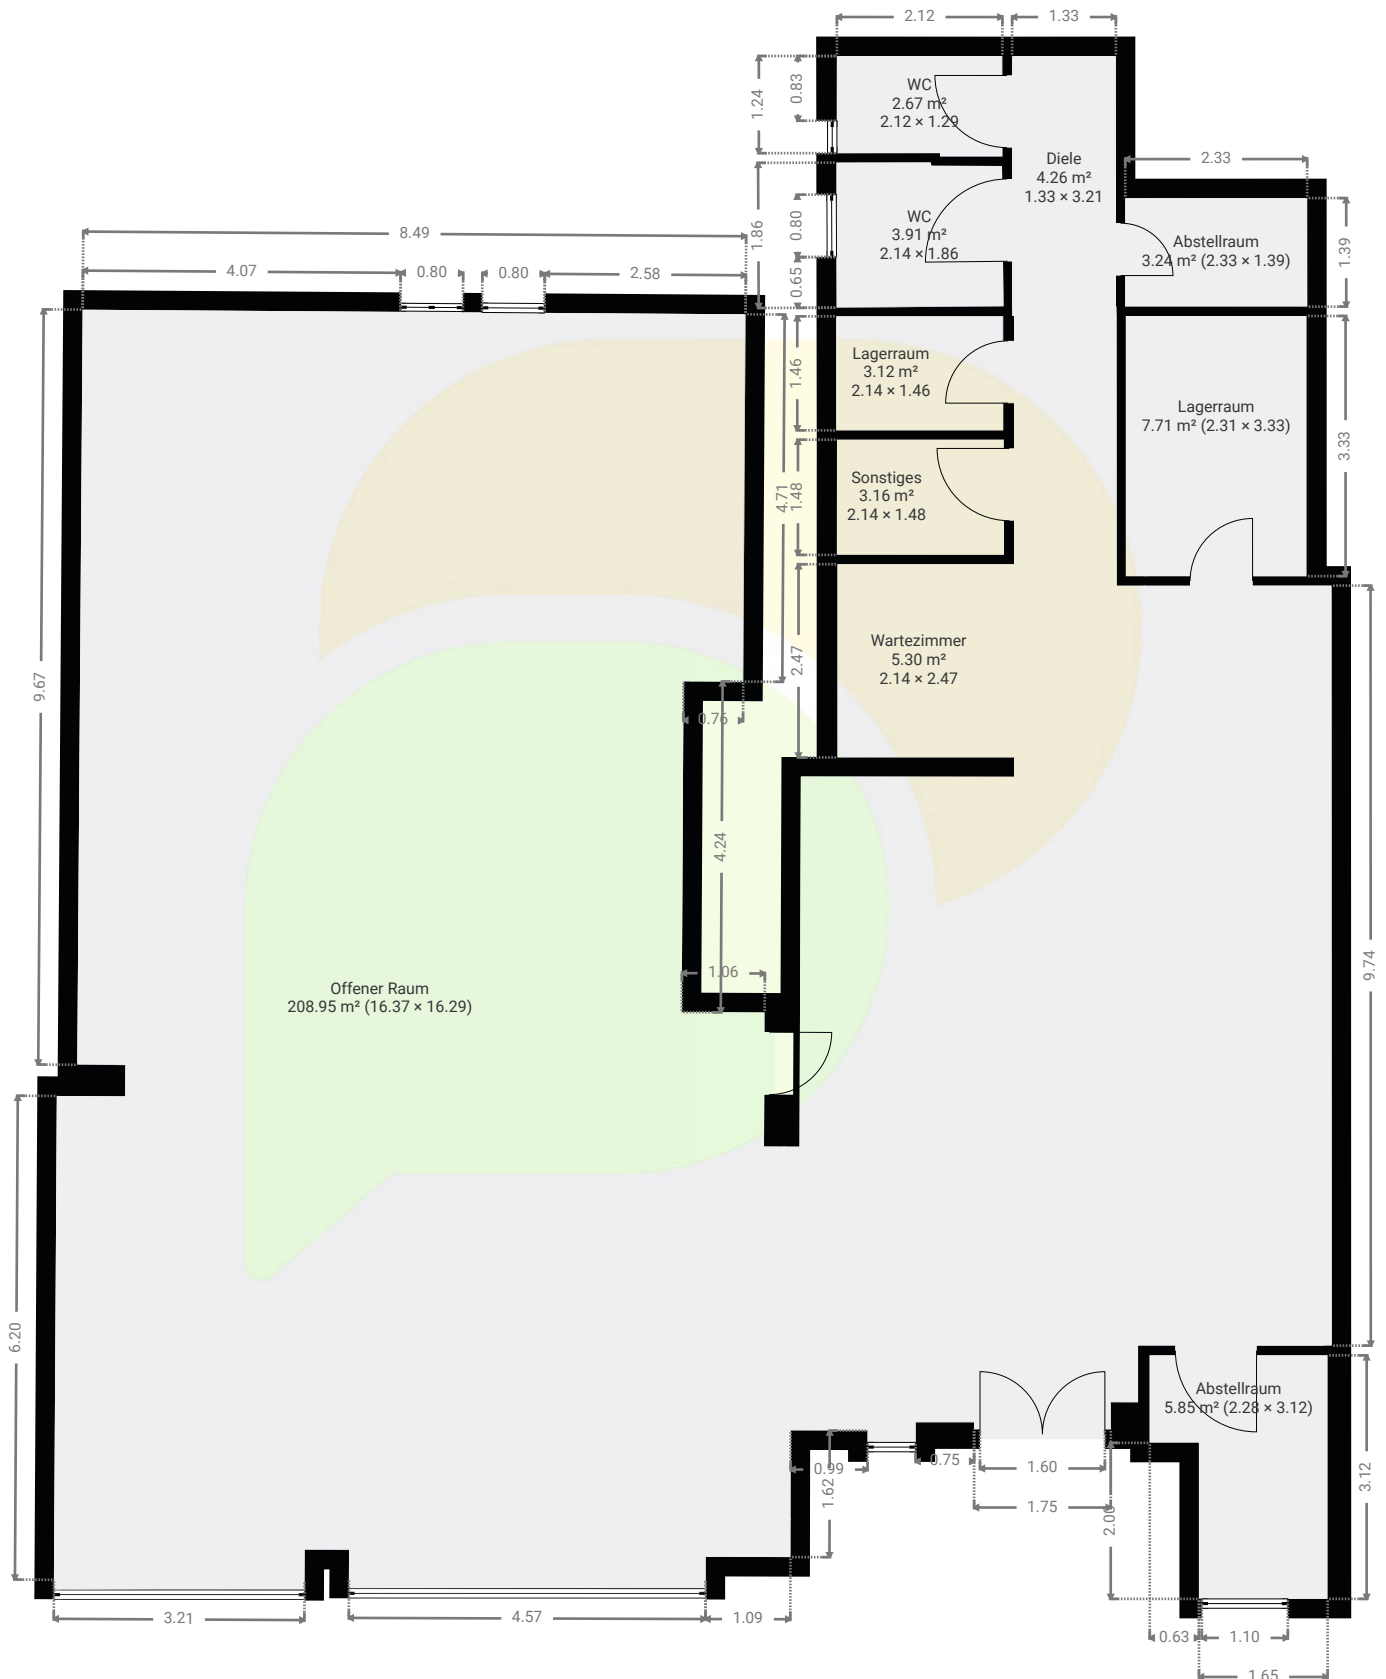

DIESER GRUNDRISS WIRD OHNE JEGliche GEWÄHRLEISTUNG ZUR VERFÜGUNG GESTELLT. SENSOPIA LEHNT JEDE GARANTIE AB, EINSCHLIESSLICH, OHNE EINSCHRÄNKUNG, ZUFRIEDENSTELLENDER QUALITÄT ODER GENAUIGKEIT DER ABMESSUNGEN.

0 1 2 3 4m 1:97

Page 1/1